



Alzado Posterior

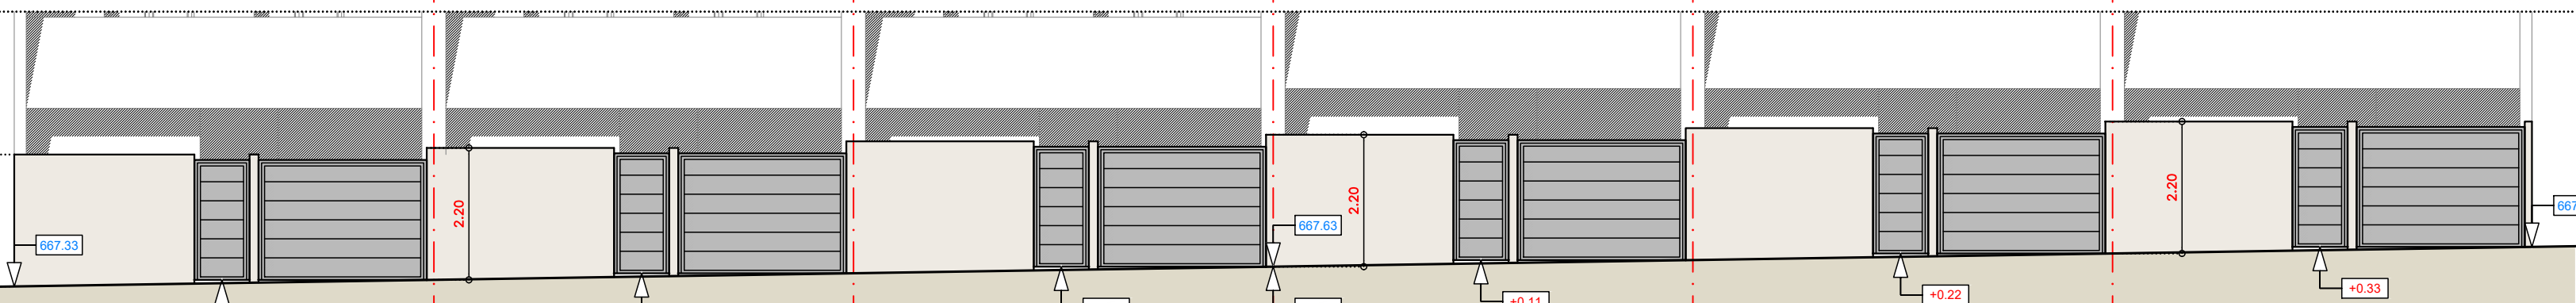


Alzado Principal







Cerramiento Frontal

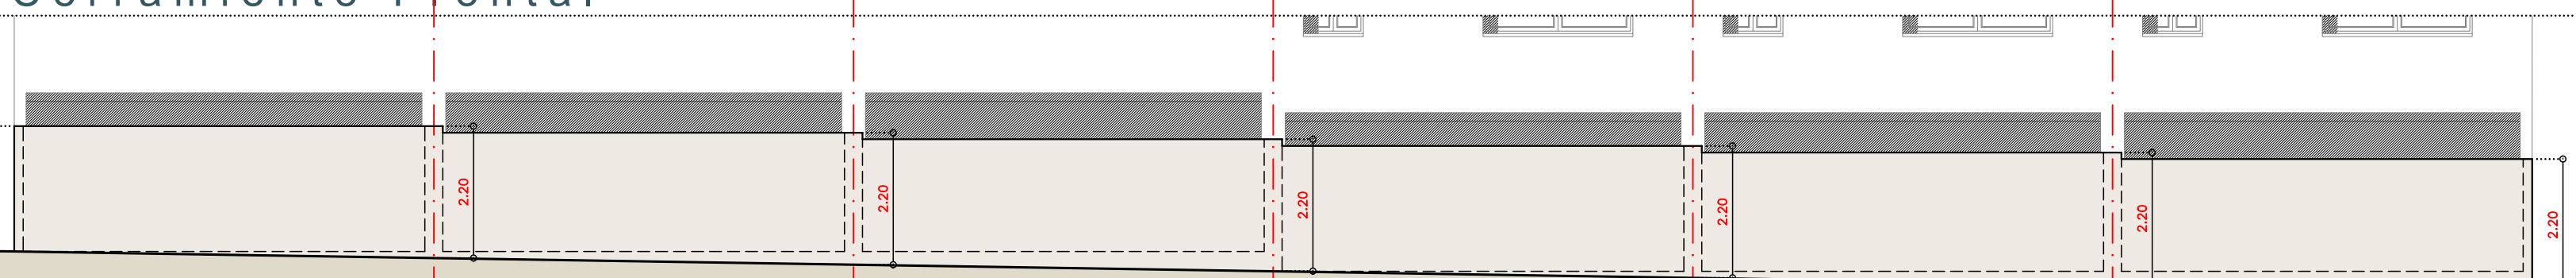

Cerramiento Posterior

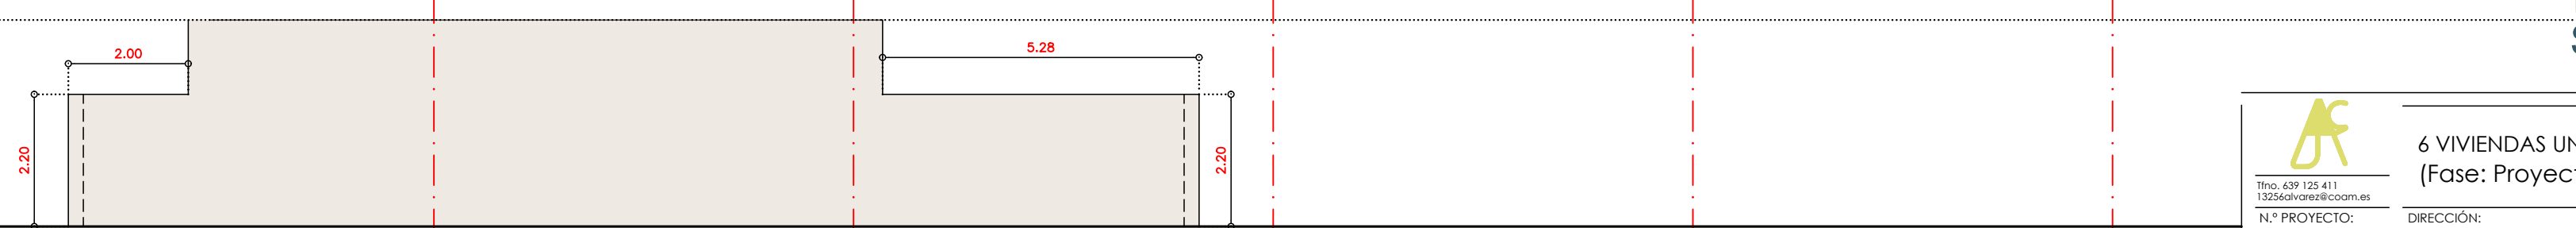

Cerramiento Lateral

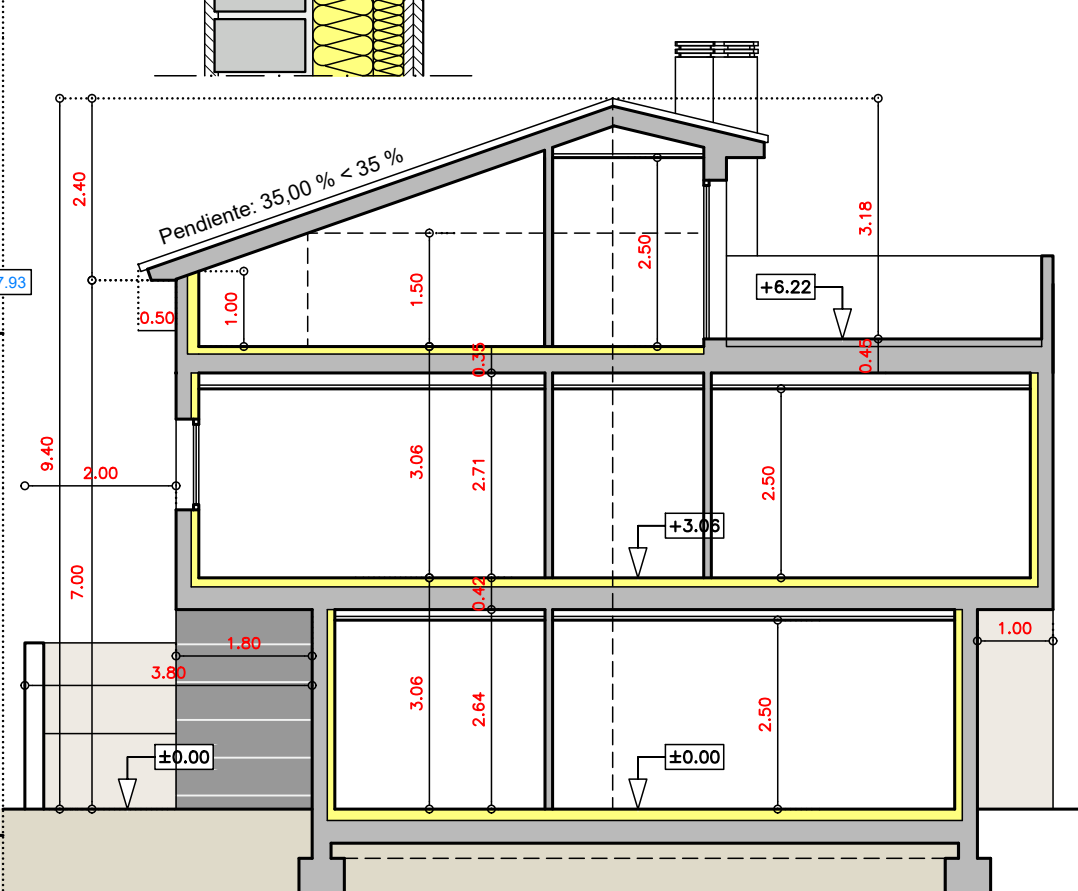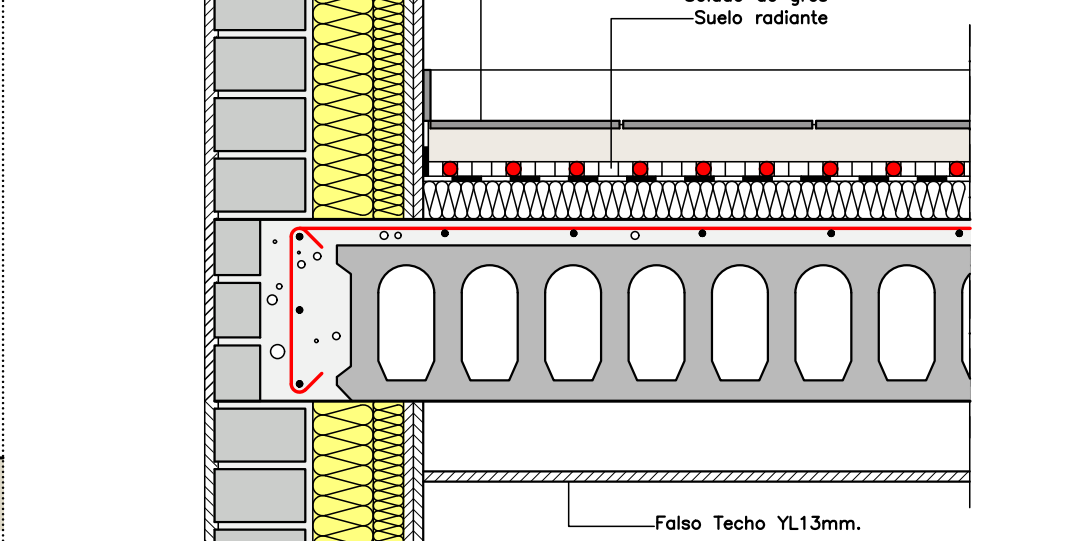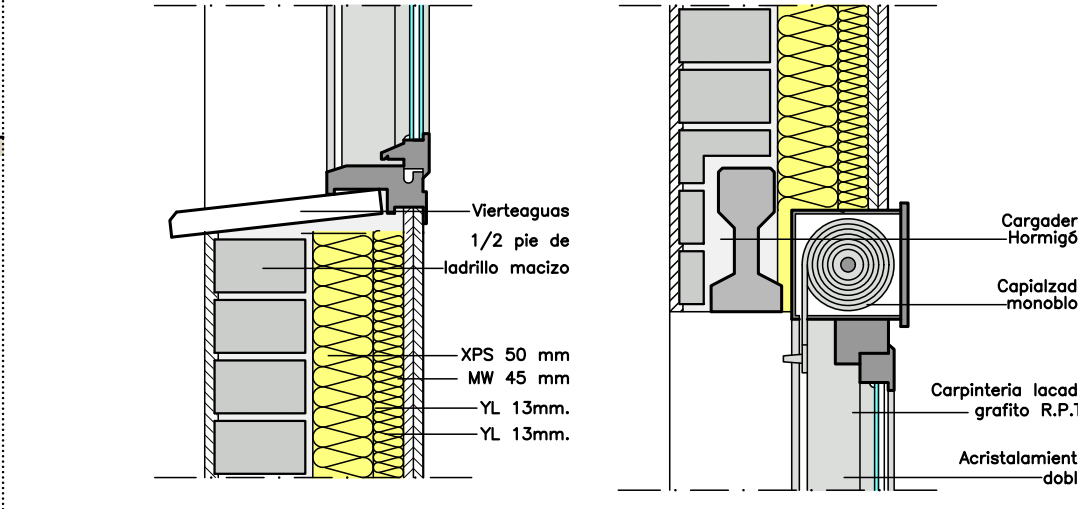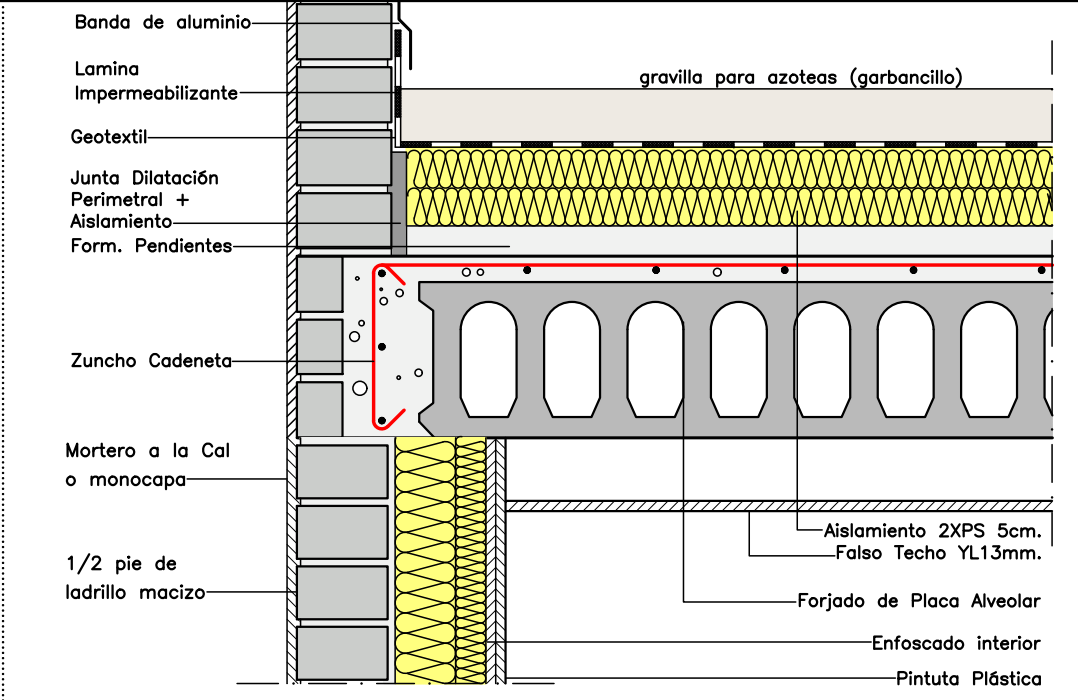

Sección



Tlno. 439 125 411
13256alvarez@coam.mx
N.º PROYECTO: 0524-02B

6 VIVIENDAS UNIFAMILIARES ADOSADAS
(Fase: Proyecto básico modificado)

DIRECCIÓN: Calle Menta, 20-30
19.180 MARCHAMALO (Guadalajara)

PLANO: ALZADOS, SECCIÓN A-A'
DEFINICIÓN CONSTRUCTIVA

ARQUITECTO: 

Propiedad: 

PLANO N.º: 05-R
FECHA: Enero.25
ESCALA: E:1:100