


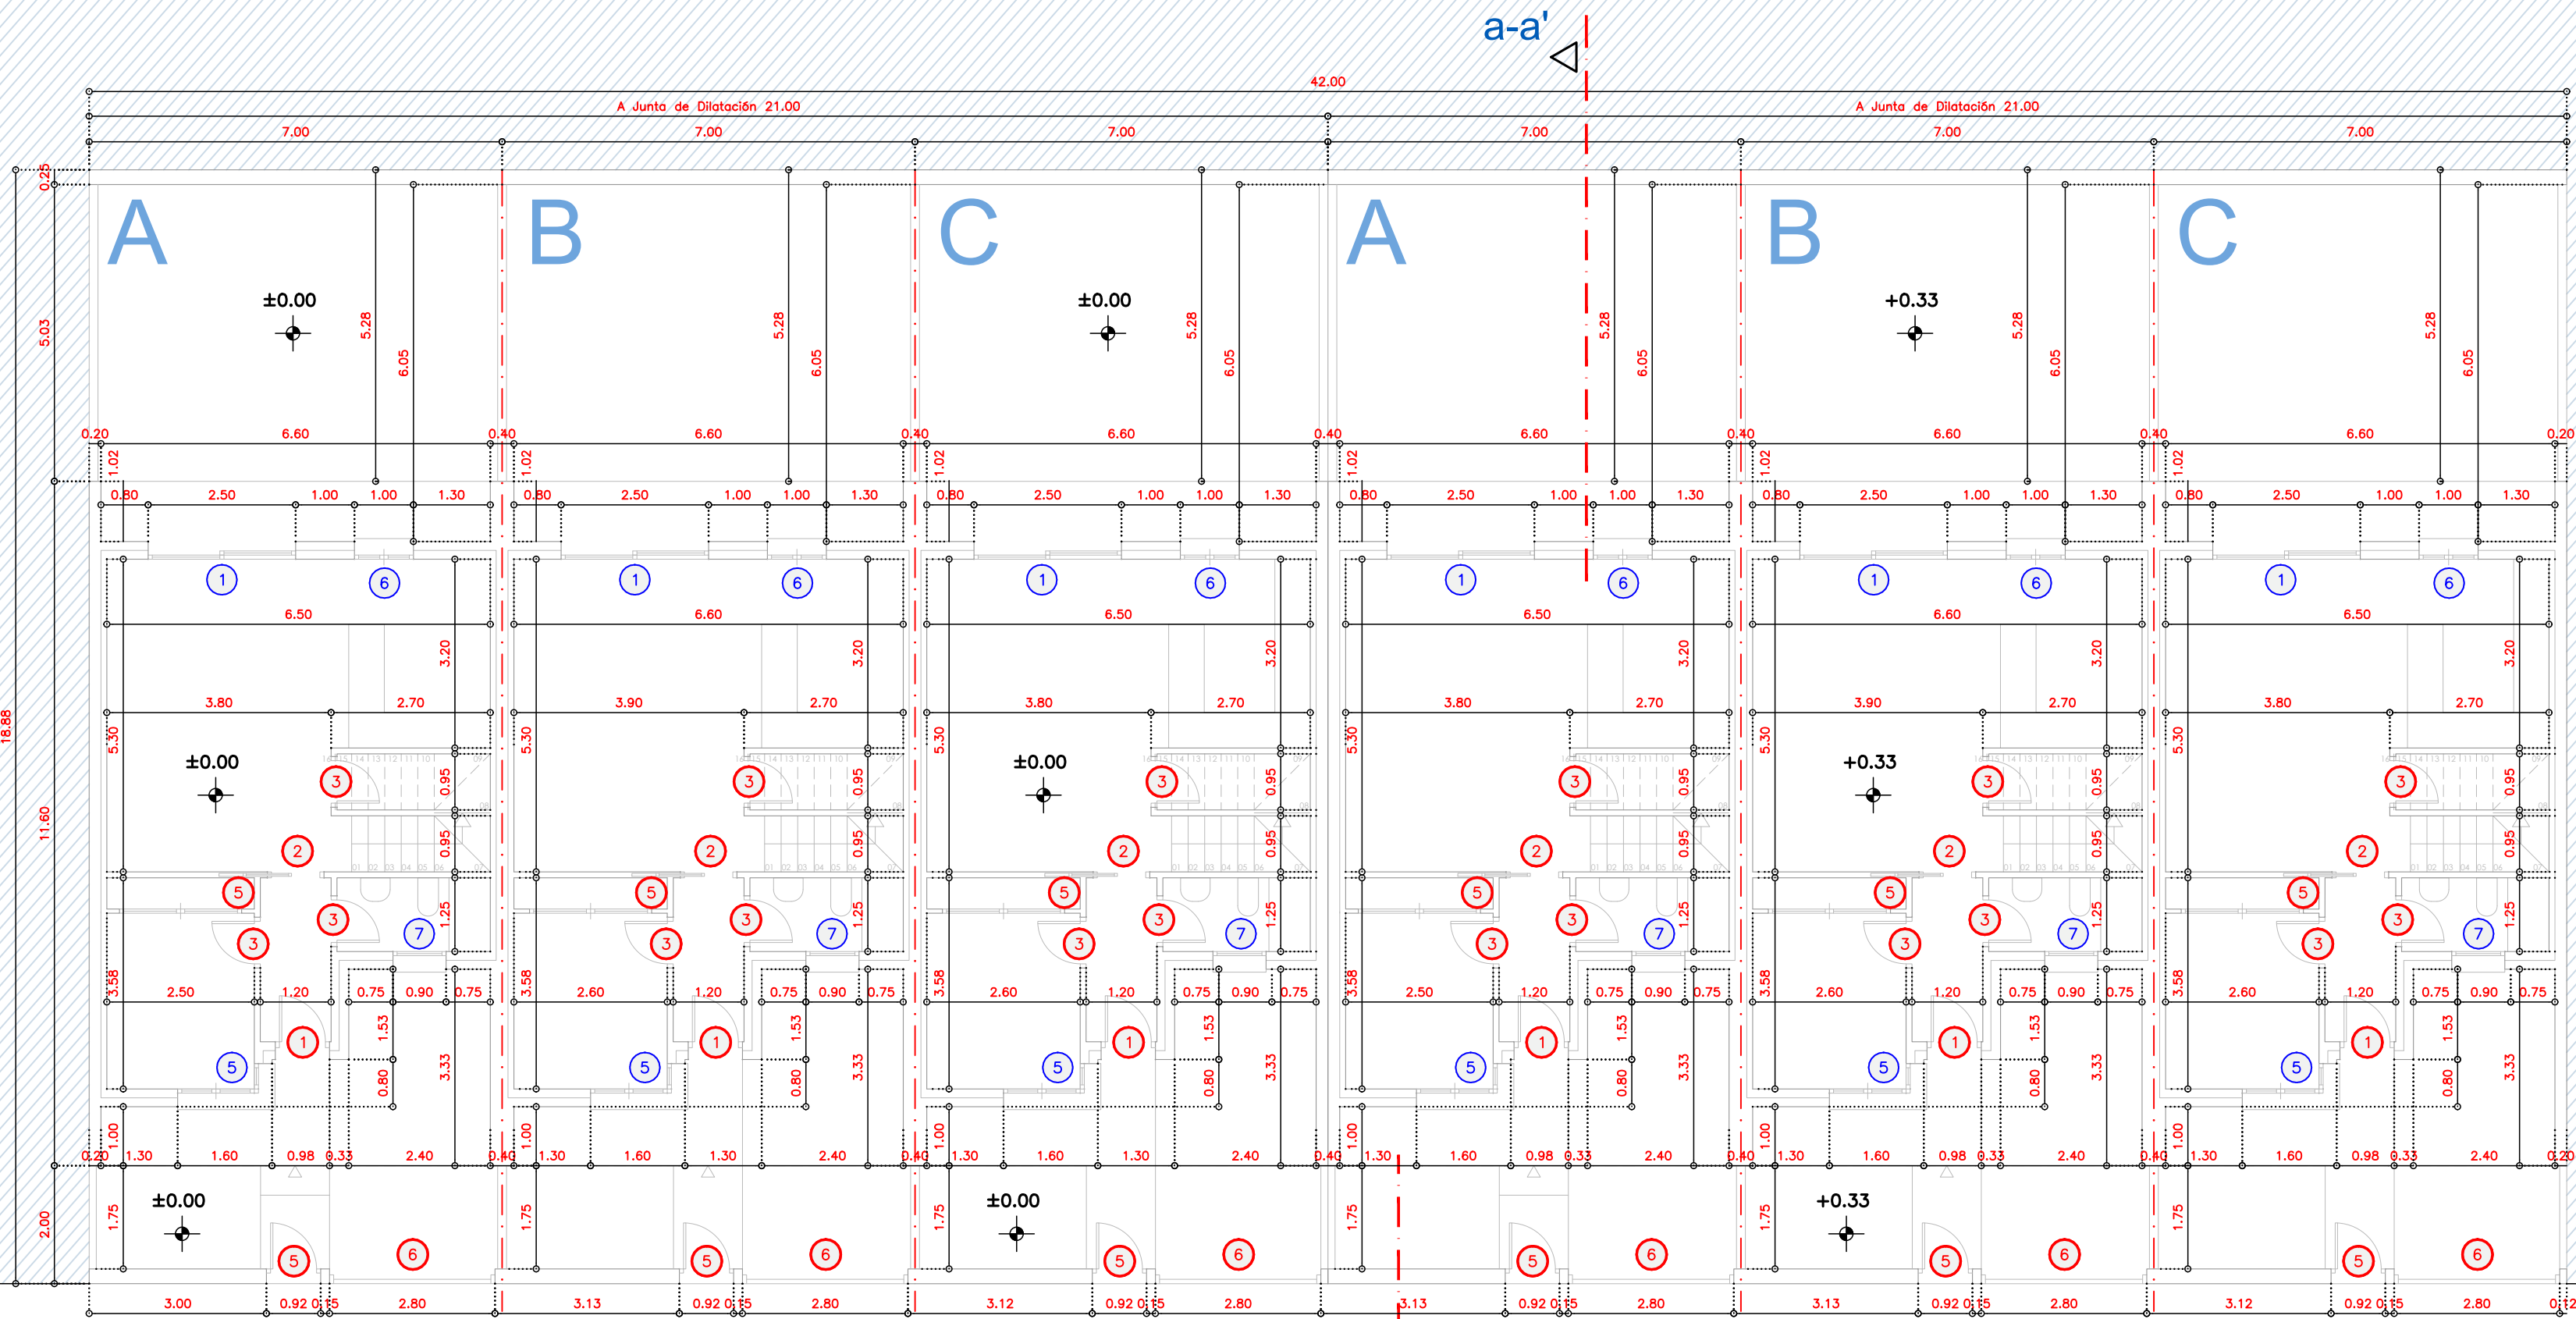

Planta Baja

P-1		6Ud.		P-2		6Ud.		P-3		66Ud.		P-5		30Ud.		P-4		12Ud.		P-5		6Ud.		P-6		6Ud.		V-1		6Ud.		V-2		12Ud.		V-3		6Ud.		V-4		6Ud.		V-5		6Ud.		V-6		12Ud.		V-7		18Ud.	
PVC BLINDADA				Puerta de paso				Puerta de paso				Puerta de Madera				Cancela Abatible Grafito				CHAPA PLEGADA				CHAPA PLEGADA				PVC RPT		Puerta CORREDERA grafito				PVC RPT		Puerta ABATIBLE grafito				PVC RPT		Puerta ABATIBLE grafito				PVC RPT		Ventana ABATIBLE grafito					

Memoria de Carpintería