
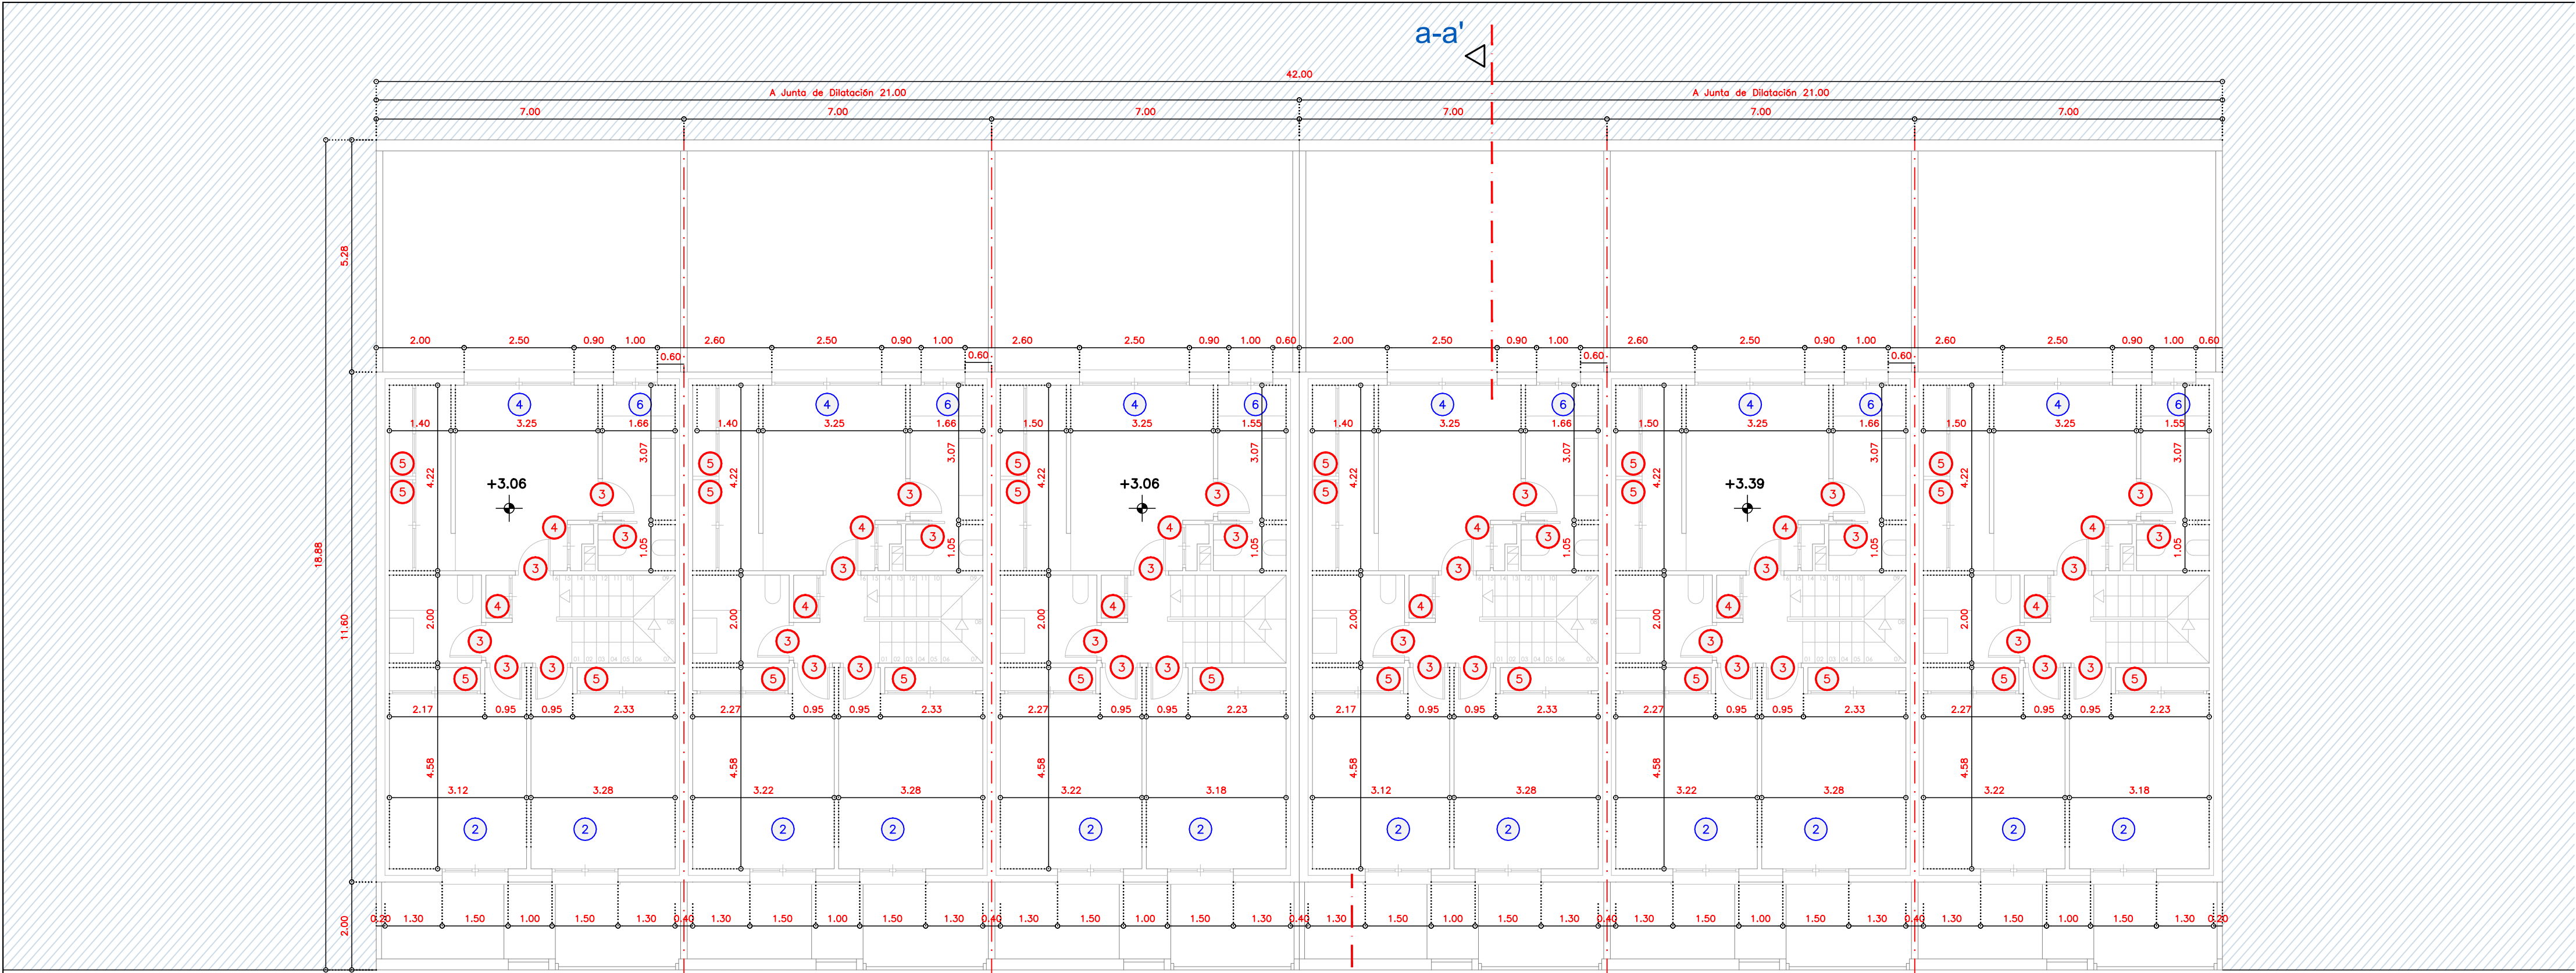
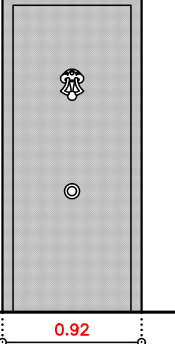
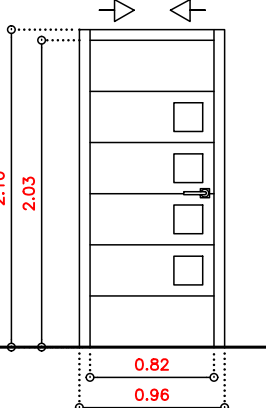
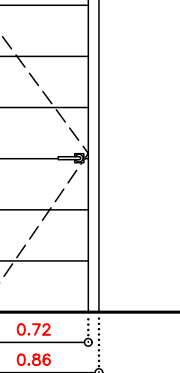
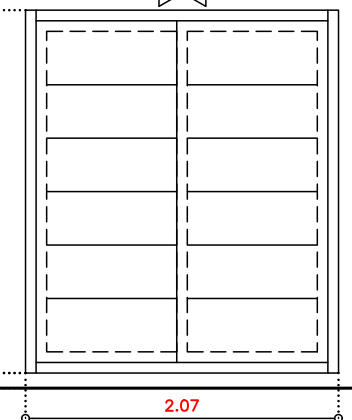
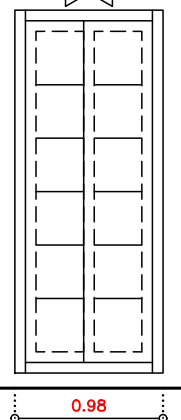
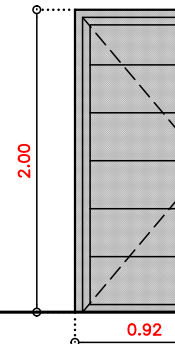
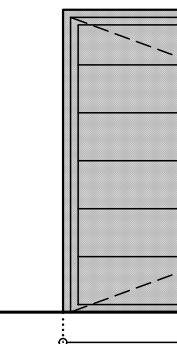
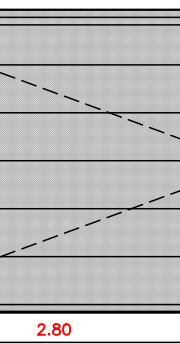
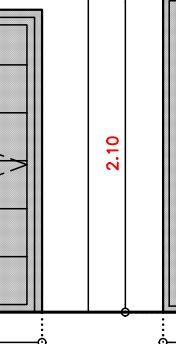
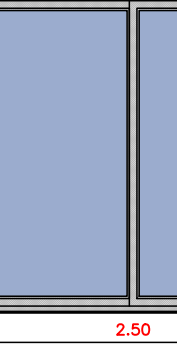
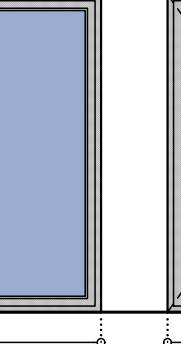
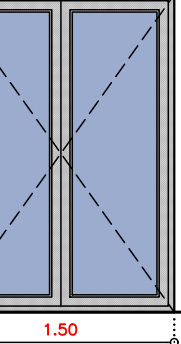
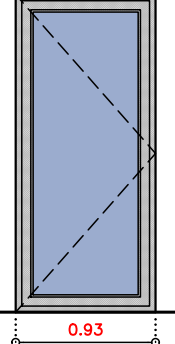


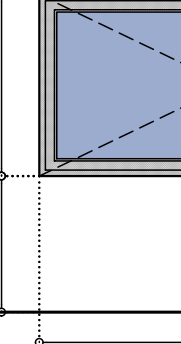

Planta Primera

P-1		P-2		P-3		P-5		P-4		P-5		P-6		V-1		V-2		V-3		V-4		V-5		V-6		V-7	
6Ud.		6Ud.		66Ud.		30Ud.		12Ud.		6Ud.		6Ud.		6Ud.		12Ud.		6Ud.		6Ud.		6Ud.		12Ud.		18Ud.	
PVC BLINDADA Color GRAFITO		Puerta de paso Corredora lacada BCO DM Fresados Horizontales		Puerta de paso Abatible lacada BCO DM Fresados Horizontales		Puerta de Madera Corredora BCO fresados Horizontales				CHAPA PLEGADA Cancela Abatible Grafito Plegados Horizontales		CHAPA PLEGADA Cancela Abatible Grafito Plegados Horizontales		PVC RPT Puerta CORREDERA grafito BAJO EMISIVO 6/20/6		PVC RPT Puerta ABATIBLE grafito BAJO EMISIVO 6/20/6		PVC RPT Puerta ABATIBLE grafito BAJO EMISIVO 6/20/6		PVC RPT Ventana ABATIBLE grafito BAJO EMISIVO 6/20/6		PVC RPT Ventana ABATIBLE grafito BAJO EMISIVO 6/20/6		PVC RPT Ventana ABATIBLE grafito BAJO EMISIVO 6/20/6		PVC RPT Ventana ABATIBLE grafito BAJO EMISIVO 6/20/6	
		60 Abatibles + 6 Correderos																									
																											
0.92		0.82 0.96		0.72 0.86		2.07		0.98		0.92		2.80		2.50		1.50		0.93		2.50		1.30 0.43		1.00		0.90	

Memoria de Carpintería